

BUDYNEK 1 SZEREG A

osiedle słoneczne

PLAN SYTUACYJNY

Koszalin, kwartał ulic Słoneczna - Chałubińskiego - Ruszczyca

POWIERZCHNIA DZIAŁKI:

273m²

POWIERZCHNIA UŻYTKOWA BUDYNKU:

125,01m²

POWIERZCHNIA GARAŻU:


15,73m²

POWIERZCHNIA ZABUDOWY:


68,24m²

KUBATURA:

522,82m³

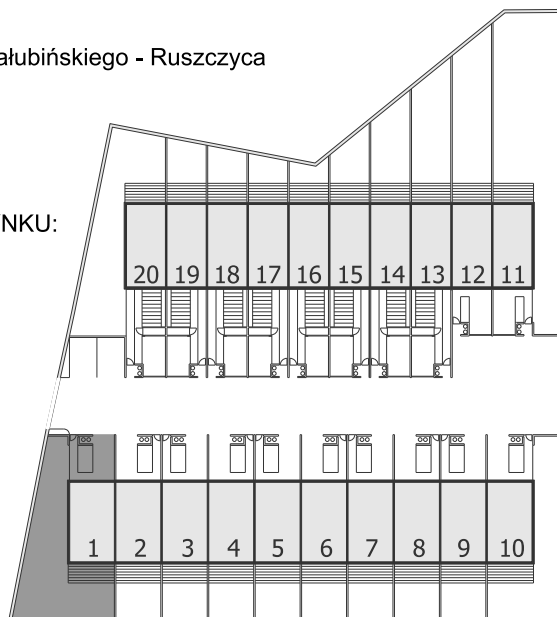


A1

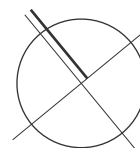

SKALA 1:1000

0 10 20 30 40m

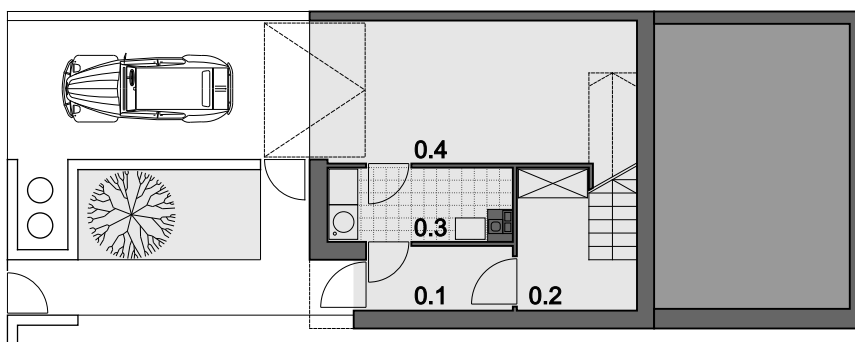

RZUT PRZYZIEMIA

POZIOM ±0,000m

0.1 przedsionek 03.74m²

0.2 hol 08.56m²

0.3 pom.gospodarcze 05.10m²

RAZEM: 17.40m²

0.4 garaż 15.73m²

RZUT PARTERU

POZIOM +2,685m

1.1 komunikacja 10.99m²

1.2 pokój dzienny 23.15m²

1.3 kuchnia 08.61m²

1.4 jadalnia 09.36m²

1.5 WC 02.14m²

RAZEM: 54.25m²

1.6 taras 13.54m²



RZUT PIĘTRA

POZIOM +5,475m

2.1 komunikacja 07.19m²

2.2 sypialnia 15.49m²

2.3 łazienka 07.86m²


2.4 sypialnia 11.41m²

2.5 sypialnia 11.41m²

RAZEM: 53.36m²

2.6 balkon 07.03m²

poddasze nieużytk. 08.52m²

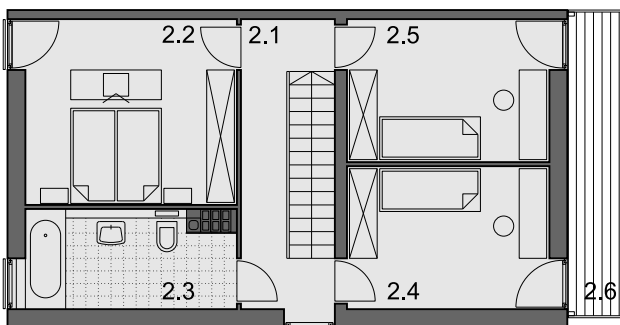

SKALA 1:150

0 1 2 3 4 5m

Przedsiębiorstwo Budowlane BUDOMAL sp.j.
Słowik - Subalski - Zięba

75-254 Koszalin, ul.Franciszkańska 18, tel.: 094 342 39 75, fax: 094 340 86 02, mail:biuro@budomal.pl http://www.budomal.pl

BUDYNEK 2 SZEREG A

osiedle słoneczne

PLAN SYTUACYJNY

Koszalin, kwartał ulic Słoneczna - Chałubińskiego - Ruszczyca

POWIERZCHNIA DZIAŁKI:

150m²

POWIERZCHNIA UŻYTKOWA BUDYNKU:

125,01m²

POWIERZCHNIA GARAŻU:


15,73m²

POWIERZCHNIA ZABUDOWY:


68,24m²

KUBATURA:

522,82m³

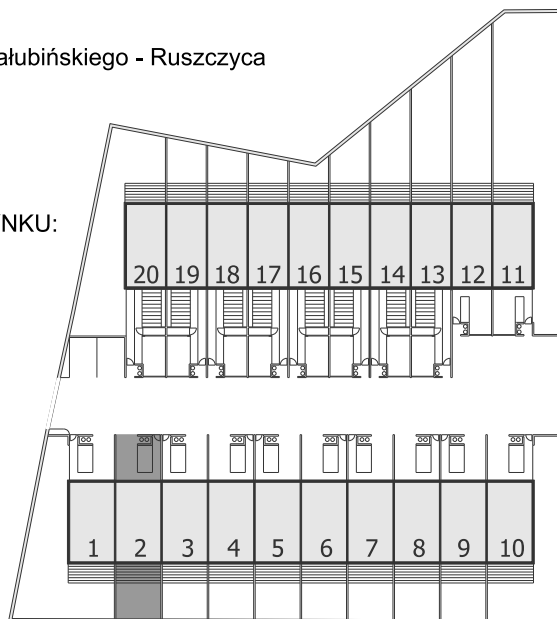


A2

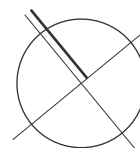

SKALA 1:1000

0 10 20 30 40m

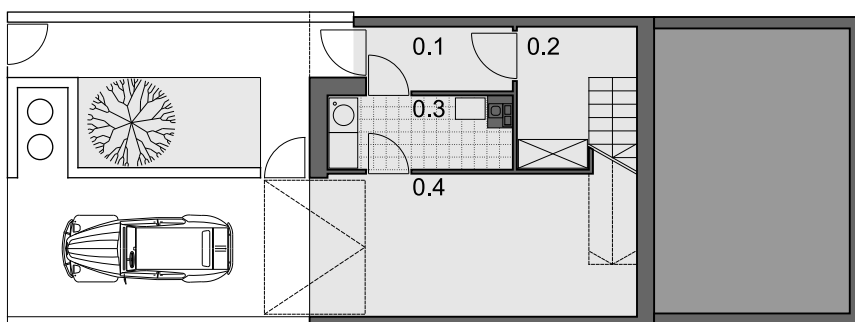

RZUT PRZYZIEMIA

POZIOM ±0,000m

0.1 przedsionek 03.74m²

0.2 hol 08.56m²

0.3 pom.gospodarcze 05.10m²

RAZEM: 17.40m²

0.4 garaż 15.73m²

RZUT PARTERU

POZIOM +2,685m

1.1 komunikacja 10.99m²

1.2 pokój dzienny 23.15m²


1.3 kuchnia 08.61m²

1.4 jadalnia 09.36m²

1.5 WC 02.14m²

RAZEM: 54.25m²

1.6 taras 13.54m²

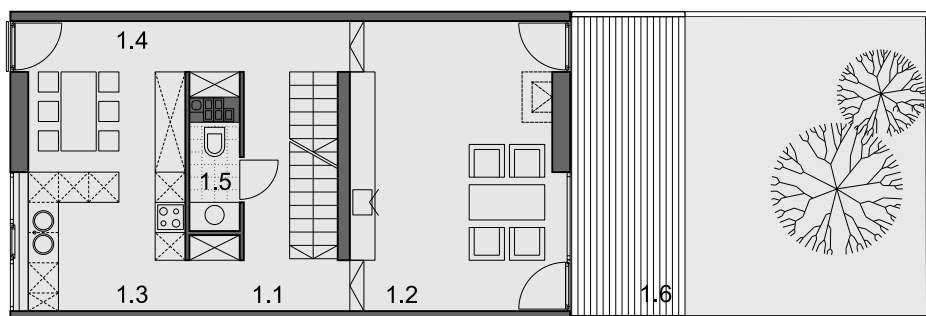

RZUT PIĘTRA

POZIOM +5,475m

2.1 komunikacja 07.19m²

2.2 sypialnia 15.49m²

2.3 łazienka 07.86m²


2.4 sypialnia 11.41m²

2.5 sypialnia 11.41m²

RAZEM: 53.36m²

2.6 balkon 07.03m²

poddasze nieużytk. 08.52m²

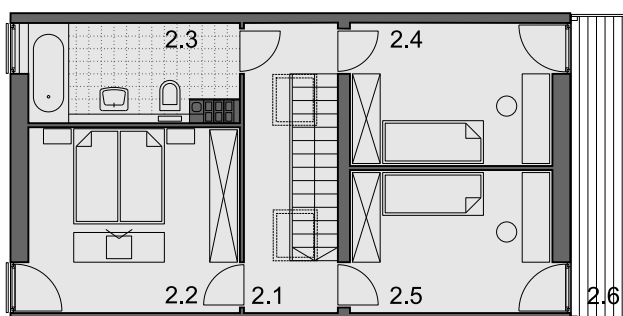

SKALA 1:150

0 1 2 3 4 5m

Przedsiębiorstwo Budowlane BUDOMAL sp.j.
Słowik - Subalski - Zięba

75-254 Koszalin, ul.Franciszkańska 18, tel.: 094 342 39 75, fax: 094 340 86 02, mail:biuro@budomal.pl http://www.budomal.pl

BUDYNEK 3 SZEREG A

osiedle słoneczne

PLAN SYTUACYJNY

Koszalin, kwartał ulic Słoneczna - Chałubińskiego - Ruszczyca

POWIERZCHNIA DZIAŁKI:

150m²

POWIERZCHNIA UŻYTKOWA BUDYNKU:

125,01m²

POWIERZCHNIA GARAŻU:


15,73m²

POWIERZCHNIA ZABUDOWY:


68,24m²

KUBATURA:

522,82m³

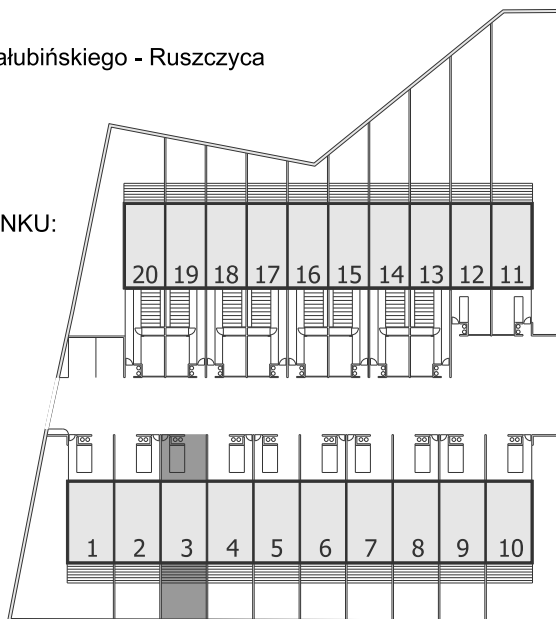


A3

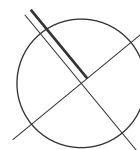

SKALA 1:1000

0 10 20 30 40m

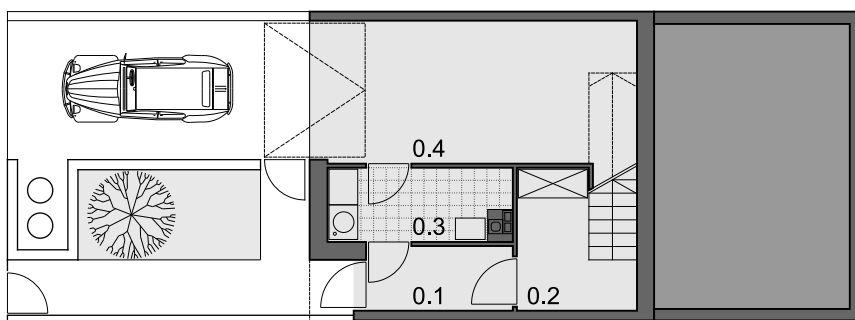

RZUT PRZYZIEMIA

POZIOM ±0,000m

0.1 przedsionek 03.74m²

0.2 hol 08.56m²

0.3 pom.gospodarcze 05.10m²

RAZEM: 17.40m²

0.4 garaż 15.73m²

RZUT PARTERU

POZIOM +2,685m

1.1 komunikacja 10.99m²

1.2 pokój dzienny 23.15m²


1.3 kuchnia 08.61m²

1.4 jadalnia 09.36m²

1.5 WC 02.14m²

RAZEM: 54.25m²

1.6 taras 13.54m²

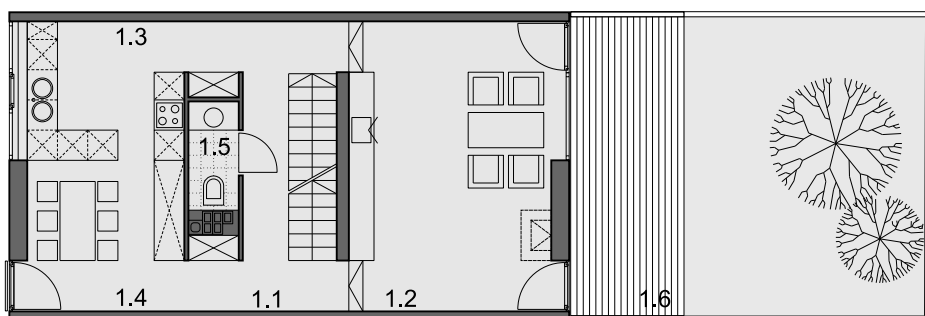

RZUT PIĘTRA

POZIOM +5,475m

2.1 komunikacja 07.19m²

2.2 sypialnia 15.49m²

2.3 łazienka 07.86m²


2.4 sypialnia 11.41m²

2.5 sypialnia 11.41m²

RAZEM: 53.36m²

2.6 balkon 07.03m²

poddasze nieużytk. 08.52m²

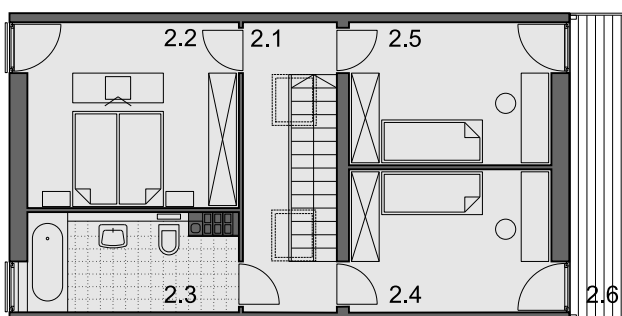

SKALA 1:150

0 1 2 3 4 5m

Przedsiębiorstwo Budowlane BUDOMAL sp.j.
Słowik - Subalski - Zięba

75-254 Koszalin, ul.Franciszkańska 18, tel.: 094 342 39 75, fax: 094 340 86 02, mail:biuro@budomal.pl http://www.budomal.pl

BUDYNEK 4 SZEREG A

osiedle słoneczne

PLAN SYTUACYJNY

Koszalin, kwartał ulic Słoneczna - Chałubińskiego - Ruszczyca

POWIERZCHNIA DZIAŁKI:

150m²

POWIERZCHNIA UŻYTKOWA BUDYNKU:

125,01m²

POWIERZCHNIA GARAŻU:


15,73m²

POWIERZCHNIA ZABUDOWY:


68,24m²

KUBATURA:

522,82m³

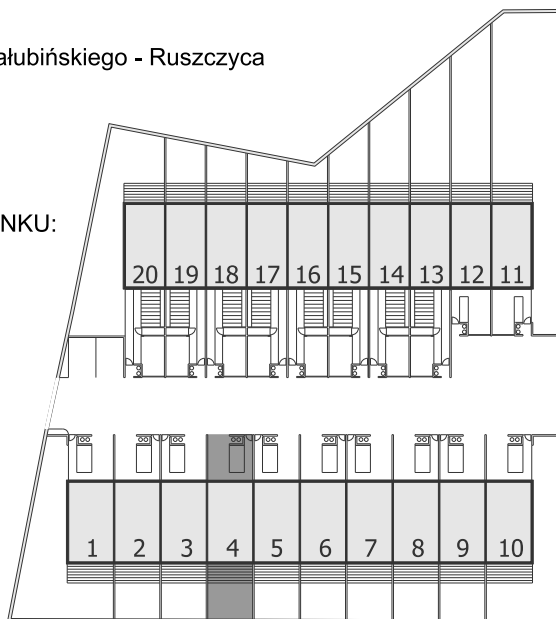


A4

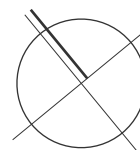

SKALA 1:1000

0 10 20 30 40m

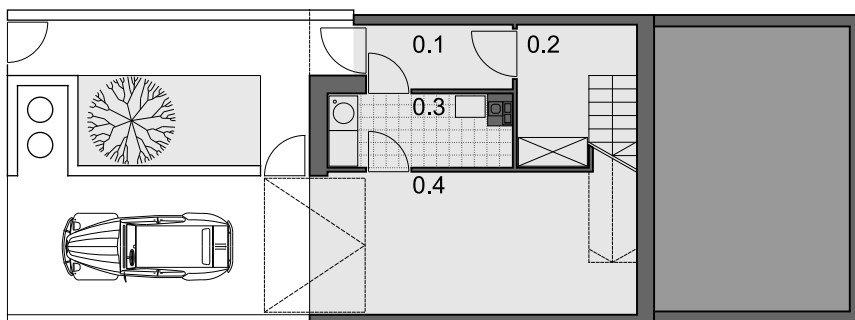

RZUT PRZYZIEMIA

POZIOM ±0,000m

0.1 przedsionek 03.74m²

0.2 hol 08.56m²

0.3 pom.gospodarcze 05.10m²

RAZEM: 17.40m²

0.4 garaż 15.73m²

RZUT PARTERU

POZIOM +2,685m

1.1 komunikacja 10.99m²

1.2 pokój dzienny 23.15m²


1.3 kuchnia 08.61m²

1.4 jadalnia 09.36m²

1.5 WC 02.14m²

RAZEM: 54.25m²

1.6 taras 13.54m²

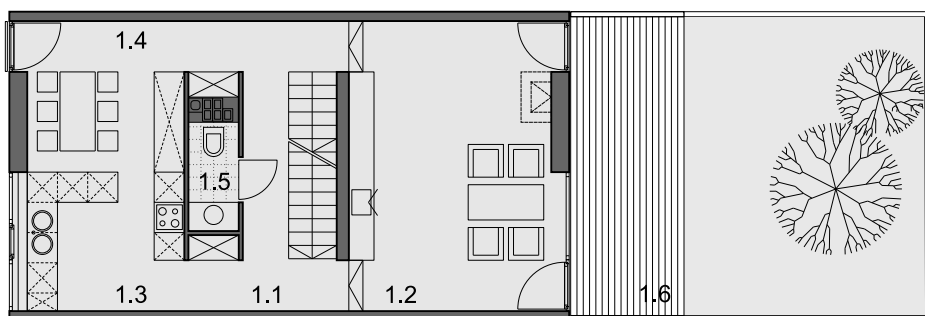

RZUT PIĘTRA

POZIOM +5,475m

2.1 komunikacja 07.19m²

2.2 sypialnia 15.49m²

2.3 łazienka 07.86m²


2.4 sypialnia 11.41m²

2.5 sypialnia 11.41m²

RAZEM: 53.36m²

2.6 balkon 07.03m²

poddasze nieużytk. 08.52m²

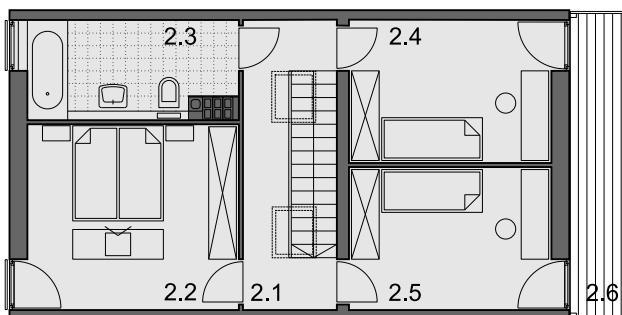

SKALA 1:150

0 1 2 3 4 5m

Przedsiębiorstwo Budowlane BUDOMAL sp.j.
Słowik - Subalski - Zięba

75-254 Koszalin, ul.Franciszkańska 18, tel.: 094 342 39 75, fax: 094 340 86 02, mail:biuro@budomal.pl http://www.budomal.pl

BUDYNEK 5 SZEREG A

osiedle słoneczne

PLAN SYTUACYJNY

Koszalin, kwartał ulic Słoneczna - Chałubińskiego - Ruszczyca

POWIERZCHNIA DZIAŁKI:

150m²

POWIERZCHNIA UŻYTKOWA BUDYNKU:

125,01m²

POWIERZCHNIA GARAŻU:


15,73m²

POWIERZCHNIA ZABUDOWY:


68,24m²

KUBATURA:

522,82m³

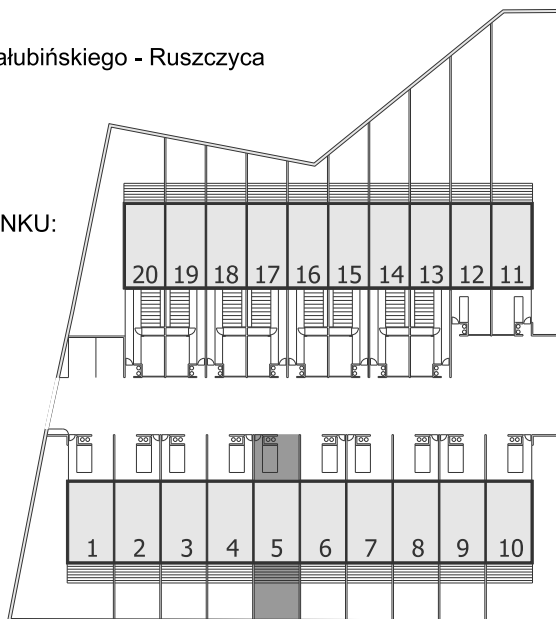


A5

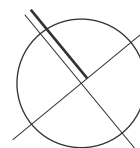

SKALA 1:1000

0 10 20 30 40m

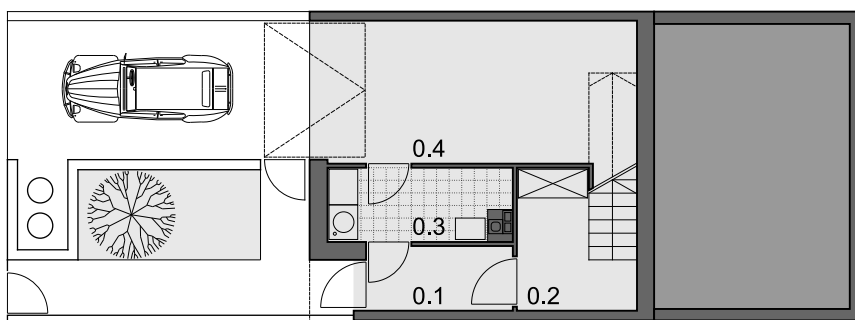

RZUT PRZYZIEMIA

POZIOM ±0,000m

0.1 przedsionek 03.74m²

0.2 hol 08.56m²

0.3 pom.gospodarcze 05.10m²

RAZEM: 17.40m²

0.4 garaż 15.73m²

RZUT PARTERU

POZIOM +2,685m

1.1 komunikacja 10.99m²

1.2 pokój dzienny 23.15m²


1.3 kuchnia 08.61m²

1.4 jadalnia 09.36m²

1.5 WC 02.14m²

RAZEM: 54.25m²

1.6 taras 13.54m²

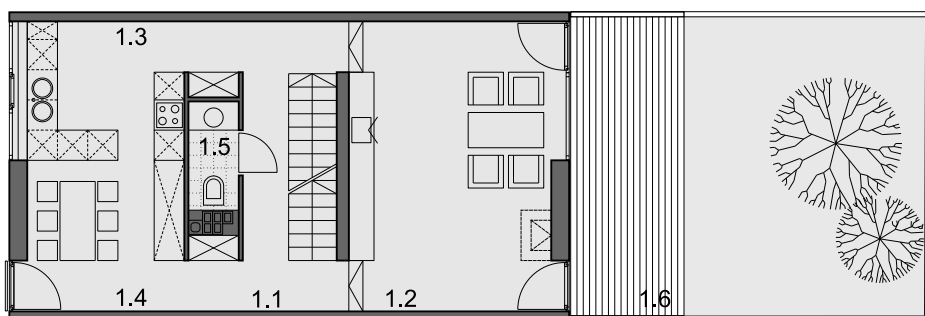

RZUT PIĘTRA

POZIOM +5,475m

2.1 komunikacja 07.19m²

2.2 sypialnia 15.49m²

2.3 łazienka 07.86m²


2.4 sypialnia 11.41m²

2.5 sypialnia 11.41m²

RAZEM: 53.36m²

2.6 balkon 07.03m²

poddasze nieużytk. 08.52m²

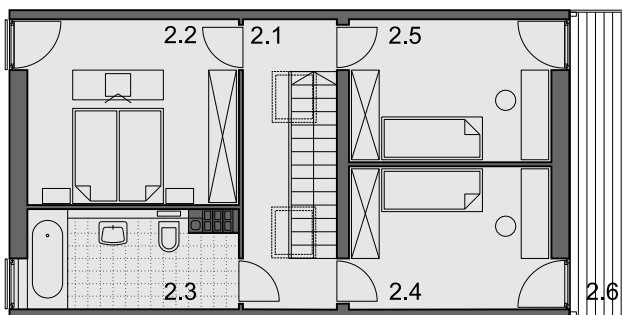

SKALA 1:150

0 1 2 3 4 5m

Przedsiębiorstwo Budowlane BUDOMAL sp.j.
Słowik - Subalski - Zięba

75-254 Koszalin, ul.Franciszkańska 18, tel.: 094 342 39 75, fax: 094 340 86 02, mail:biuro@budomal.pl http://www.budomal.pl

BUDYNEK 6 SZEREG A

osiedle słoneczne

PLAN SYTUACYJNY

Koszalin, kwartał ulic Słoneczna - Chałubińskiego - Ruszczyca

POWIERZCHNIA DZIAŁKI:

150m²

POWIERZCHNIA UŻYTKOWA BUDYNKU:

125,01m²

POWIERZCHNIA GARAŻU:


15,73m²

POWIERZCHNIA ZABUDOWY:


68,24m²

KUBATURA:

522,82m³

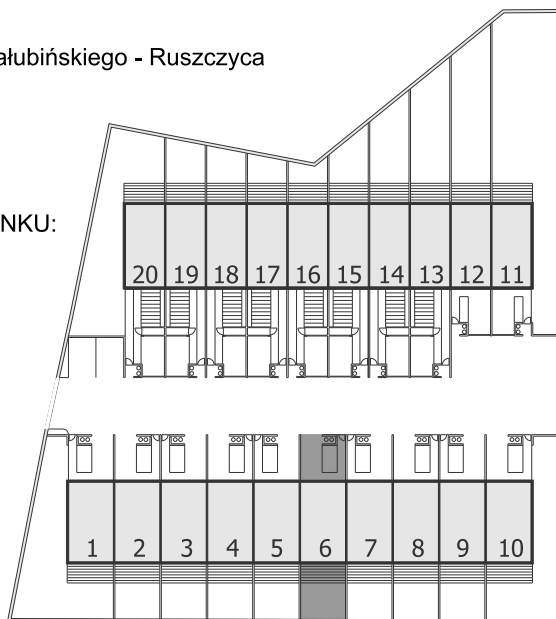


A6

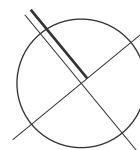

SKALA 1:1000

0 10 20 30 40m

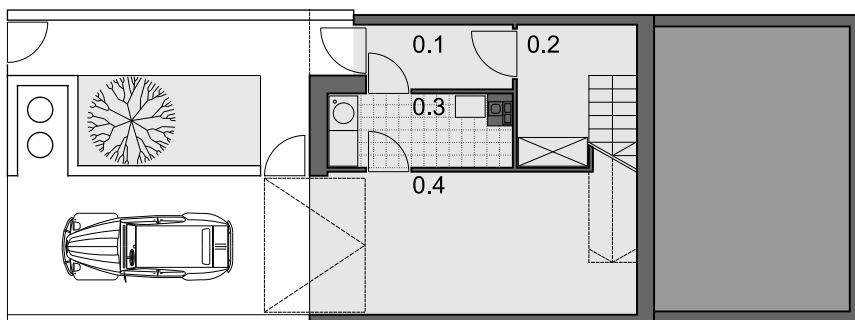

RZUT PRZYZIEMIA

POZIOM ±0,000m

0.1 przedsionek 03.74m²

0.2 hol 08.56m²

0.3 pom.gospodarcze 05.10m²

RAZEM: 17.40m²

0.4 garaż 15.73m²

RZUT PARTERU

POZIOM +2,685m

1.1 komunikacja 10.99m²

1.2 pokój dzienny 23.15m²


1.3 kuchnia 08.61m²

1.4 jadalnia 09.36m²

1.5 WC 02.14m²

RAZEM: 54.25m²

1.6 taras 13.54m²

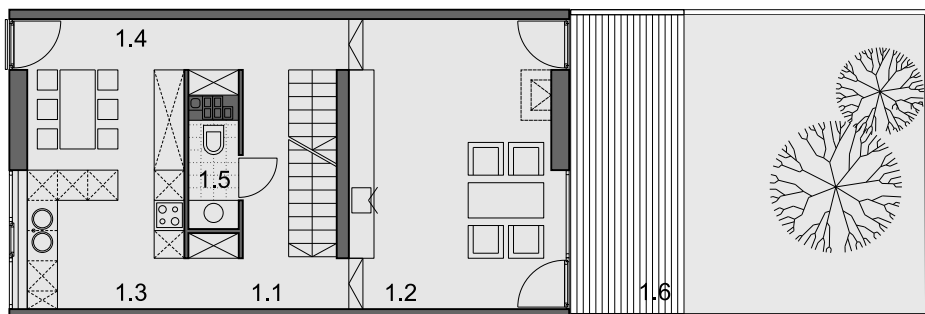

RZUT PIĘTRA

POZIOM +5,475m

2.1 komunikacja 07.19m²

2.2 sypialnia 15.49m²

2.3 łazienka 07.86m²


2.4 sypialnia 11.41m²

2.5 sypialnia 11.41m²

RAZEM: 53.36m²

2.6 balkon 07.03m²

poddasze nieużytk. 08.52m²

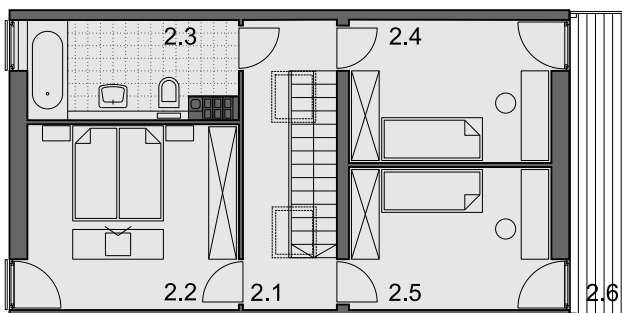

SKALA 1:150

0 1 2 3 4 5m

Przedsiębiorstwo Budowlane BUDOMAL sp.j.
Słowik - Subalski - Zięba

75-254 Koszalin, ul.Franciszkańska 18, tel.: 094 342 39 75, fax: 094 340 86 02, mail:biuro@budomal.pl http://www.budomal.pl

BUDYNEK 7 SZEREG A

osiedle słoneczne

PLAN SYTUACYJNY

Koszalin, kwartał ulic Słoneczna - Chałubińskiego - Ruszczyca

POWIERZCHNIA DZIAŁKI:

150m²

POWIERZCHNIA UŻYTKOWA BUDYNKU:

125,01m²

POWIERZCHNIA GARAŻU:


15,73m²

POWIERZCHNIA ZABUDOWY:


68,24m²

KUBATURA:


522,82m³

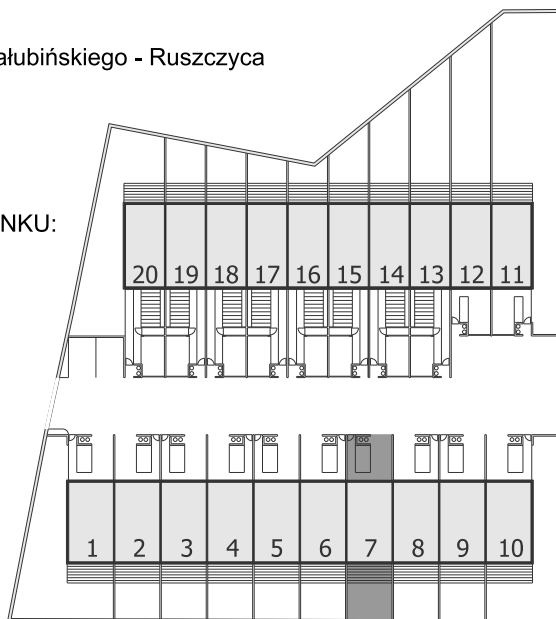

A7

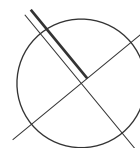

SKALA 1:1000
0 10 20 30 40m

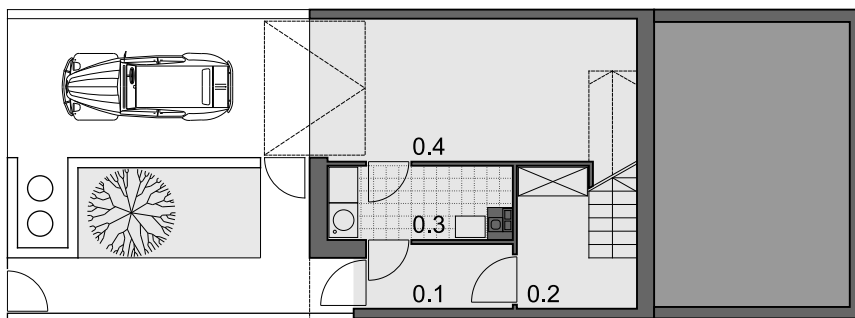


RZUT PRZYZIEMIA POZIOM ±0,000m

0.1 przedsionek	03.74m ²
0.2 hol	08.56m ²
0.3 pom.gospodarcze	05.10m ²
RAZEM:	17.40m²
0.4 garaż	15.73m ²

RZUT PARTERU

POZIOM +2,685m


1.1 komunikacja	10.99m ²
1.2 pokój dzienny	23.15m ²
1.3 kuchnia	08.61m ²
1.4 jadalnia	09.36m ²
1.5 WC	02.14m ²
RAZEM:	54.25m²
1.6 taras	13.54m ²

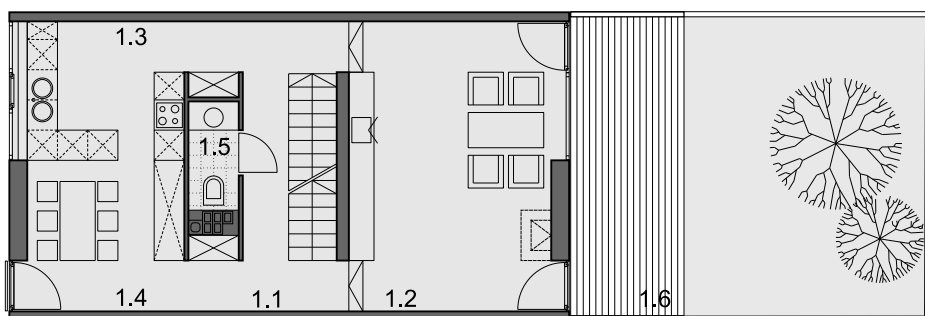

RZUT PIĘTRA

POZIOM +5,475m

2.1 komunikacja	07.19m ²
2.2 sypialnia	15.49m ²
2.3 łazienka	07.86m ²
2.4 sypialnia	11.41m ²
2.5 sypialnia	11.41m ²
RAZEM:	53.36m²
2.6 balkon	07.03m ²
poddasze nieużytk.	08.52m ²

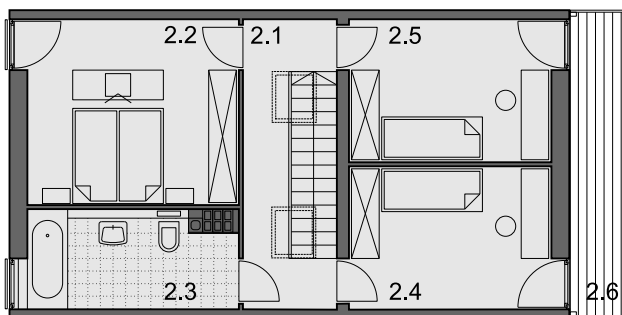

SKALA 1:150
0 1 2 3 4 5m

Przedsiębiorstwo Budowlane BUDOMAL sp.j.
Słowik - Subalski - Zięba

75-254 Koszalin, ul.Franciszkańska 18, tel.: 094 342 39 75, fax: 094 340 86 02, mail:biuro@budomal.pl http://www.budomal.pl

BUDYNEK 8 SZEREG A

osiedle słoneczne

PLAN SYTUACYJNY

Koszalin, kwartał ulic Słoneczna - Chałubińskiego - Ruszczyca

POWIERZCHNIA DZIAŁKI:

150m²

POWIERZCHNIA UŻYTKOWA BUDYNKU:

125,01m²

POWIERZCHNIA GARAŻU:


15,73m²

POWIERZCHNIA ZABUDOWY:


68,24m²

KUBATURA:

522,82m³

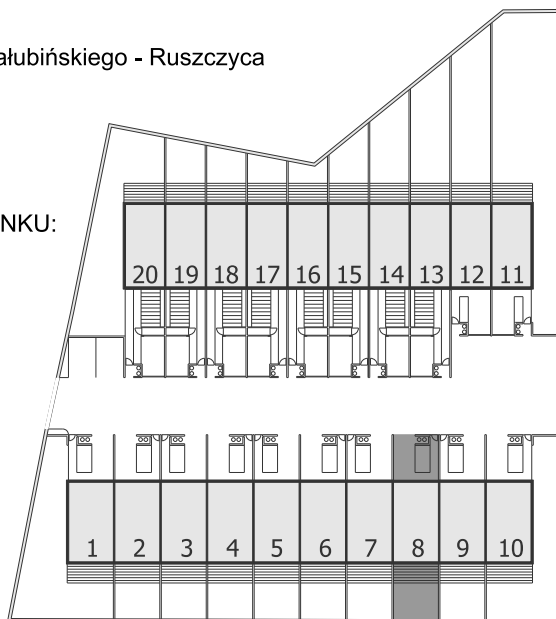


A8

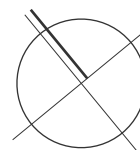

SKALA 1:1000

0 10 20 30 40m

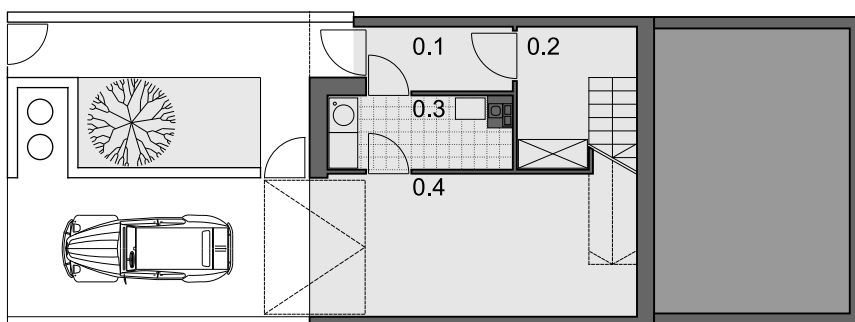

RZUT PRZYZIEMIA

POZIOM ±0,000m

0.1 przedsionek 03.74m²

0.2 hol 08.56m²

0.3 pom.gospodarcze 05.10m²

RAZEM: 17.40m²

0.4 garaż 15.73m²

RZUT PARTERU

POZIOM +2,685m

1.1 komunikacja 10.99m²

1.2 pokój dzienny 23.15m²


1.3 kuchnia 08.61m²

1.4 jadalnia 09.36m²

1.5 WC 02.14m²

RAZEM: 54.25m²

1.6 taras 13.54m²

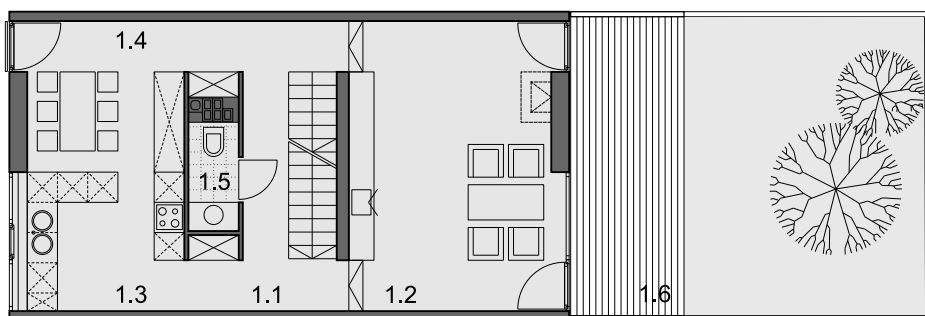

RZUT PIĘTRA

POZIOM +5,475m

2.1 komunikacja 07.19m²

2.2 sypialnia 15.49m²

2.3 łazienka 07.86m²


2.4 sypialnia 11.41m²

2.5 sypialnia 11.41m²

RAZEM: 53.36m²

2.6 balkon 07.03m²

poddasze nieużytk. 08.52m²

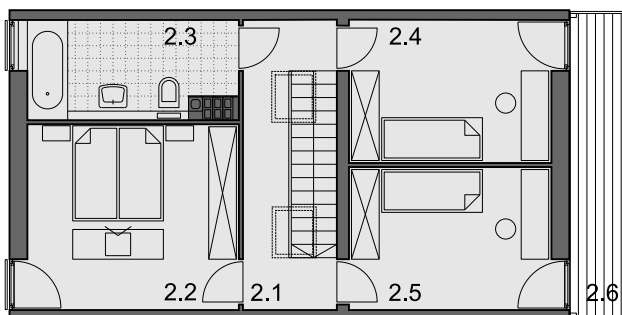

SKALA 1:150

0 1 2 3 4 5m

Przedsiębiorstwo Budowlane BUDOMAL sp.j.
Słowik - Subalski - Zięba

75-254 Koszalin, ul.Franciszkańska 18, tel.: 094 342 39 75, fax: 094 340 86 02, mail:biuro@budomal.pl http://www.budomal.pl

BUDYNEK 9 SZEREG A

osiedle słoneczne

PLAN SYTUACYJNY

Koszalin, kwartał ulic Słoneczna - Chałubińskiego - Ruszczyca

POWIERZCHNIA DZIAŁKI:

150m²

POWIERZCHNIA UŻYTKOWA BUDYNKU:

125,01m²

POWIERZCHNIA GARAŻU:


15,73m²

POWIERZCHNIA ZABUDOWY:


68,24m²

KUBATURA:

522,82m³

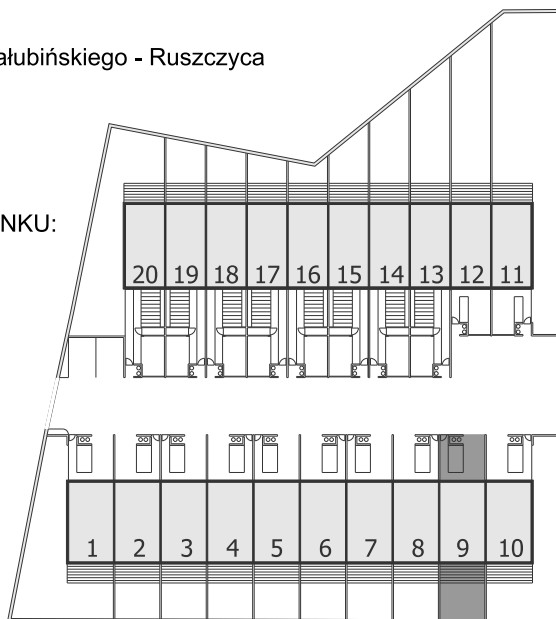


A9

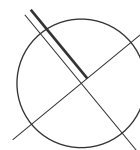

SKALA 1:1000

0 10 20 30 40m

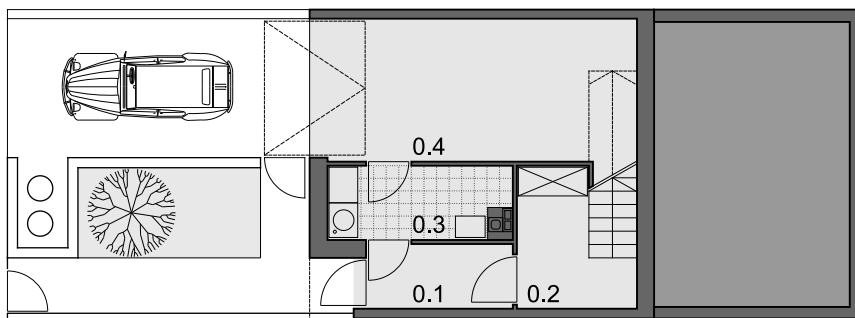

RZUT PRZYZIEMIA

POZIOM ±0,000m

0.1 przedsionek 03.74m²

0.2 hol 08.56m²

0.3 pom.gospodarcze 05.10m²

RAZEM: 17.40m²

0.4 garaż 15.73m²

RZUT PARTERU

POZIOM +2,685m

1.1 komunikacja 10.99m²

1.2 pokój dzienny 23.15m²


1.3 kuchnia 08.61m²

1.4 jadalnia 09.36m²

1.5 WC 02.14m²

RAZEM: 54.25m²

1.6 taras 13.54m²

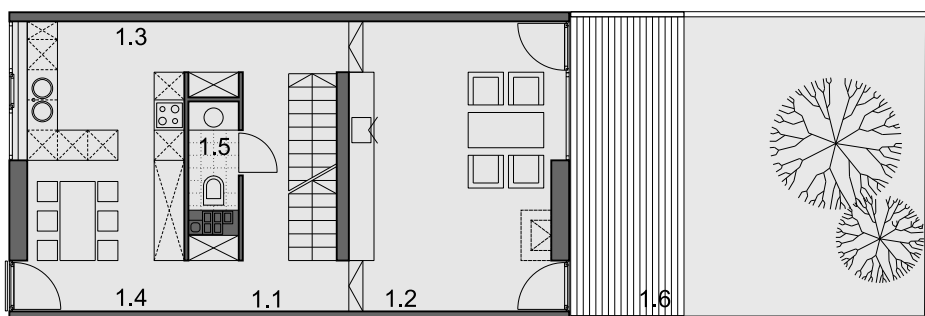

RZUT PIĘTRA

POZIOM +5,475m

2.1 komunikacja 07.19m²

2.2 sypialnia 15.49m²

2.3 łazienka 07.86m²


2.4 sypialnia 11.41m²

2.5 sypialnia 11.41m²

RAZEM: 53.36m²

2.6 balkon 07.03m²

poddasze nieużytk. 08.52m²

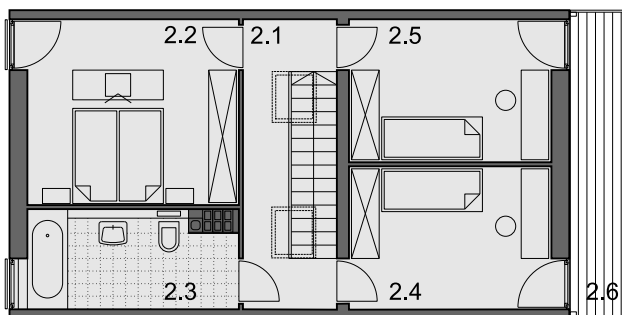

SKALA 1:150

0 1 2 3 4 5m

Przedsiębiorstwo Budowlane BUDOMAL sp.j.
Słowik - Subalski - Zięba

75-254 Koszalin, ul.Franciszkańska 18, tel.: 094 342 39 75, fax: 094 340 86 02, mail:biuro@budomal.pl http://www.budomal.pl

PLAN SYTUACYJNY

Koszalin, kwartał ulic Słoneczna - Chałubińskiego - Ruszczyca

POWIERZCHNIA DZIAŁKI:

253m²

POWIERZCHNIA UŻYTKOWA BUDYNKU:

125,01m²

POWIERZCHNIA GARAŻU:


15,73m²

POWIERZCHNIA ZABUDOWY:


68,24m²

KUBATURA:

522,82m³

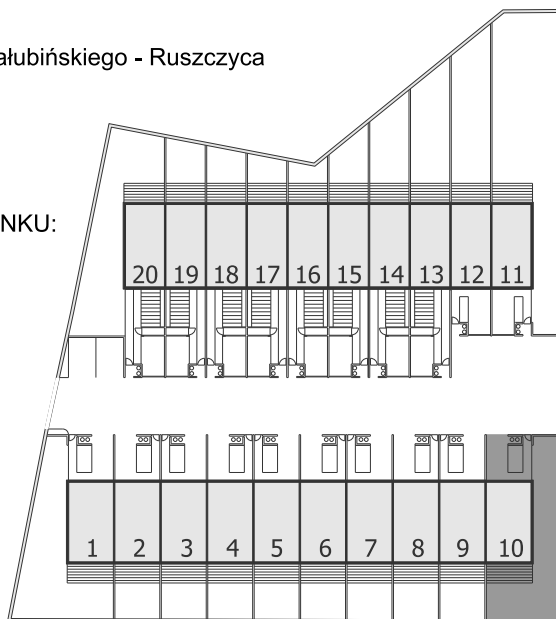


A10

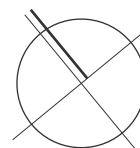

SKALA 1:1000

0 10 20 30 40m

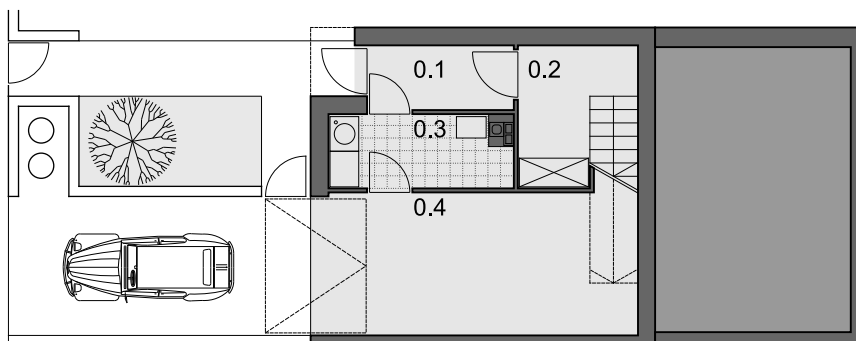

RZUT PRZYZIEMIA

POZIOM ±0,000m

0.1 przedsionek 03.74m²

0.2 hol 08.56m²

0.3 pom.gospodarcze 05.10m²

RAZEM: 17.40m²

0.4 garaż 15.73m²

RZUT PARTERU

POZIOM +2,685m

1.1 komunikacja 10.99m²

1.2 pokój dzienny 23.15m²


1.3 kuchnia 08.61m²

1.4 jadalnia 09.36m²

1.5 WC 02.14m²

RAZEM: 54.25m²

1.6 taras 13.54m²

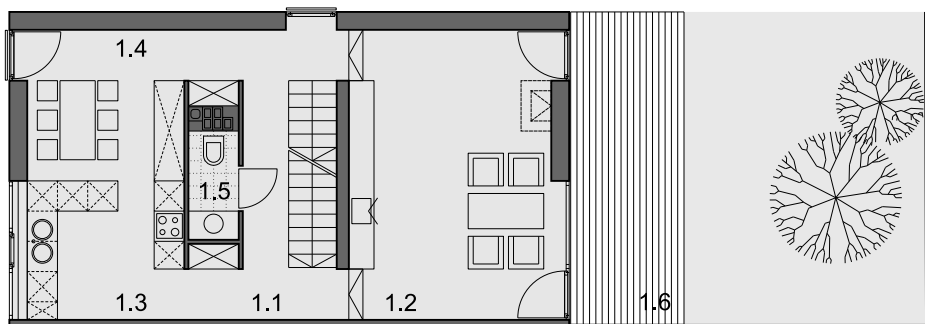

RZUT PIĘTRA

POZIOM +5,475m

2.1 komunikacja 07.19m²

2.2 sypialnia 15.49m²

2.3 łazienka 07.86m²


2.4 sypialnia 11.41m²

2.5 sypialnia 11.41m²

RAZEM: 53.36m²

2.6 balkon 07.03m²

poddasze nieużytk. 08.52m²

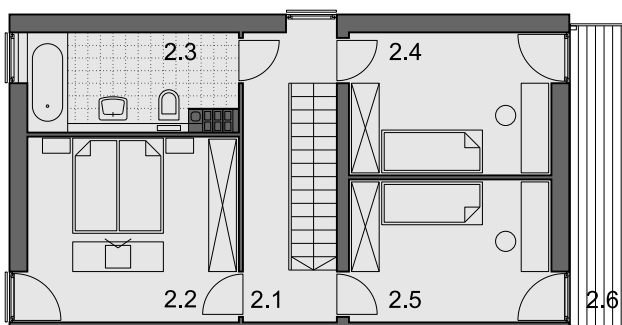

SKALA 1:150

0 1 2 3 4 5m

PLAN SYTUACYJNY

Koszalin, kwartał ulic Słoneczna - Chałubińskiego - Ruszczyca

POWIERZCHNIA DZIAŁKI:

407m²

POWIERZCHNIA UŻYTKOWA BUDYNKU:


106,86m²

POWIERZCHNIA ZABUDOWY:


61,93m²

KUBATURA:


401,93m³

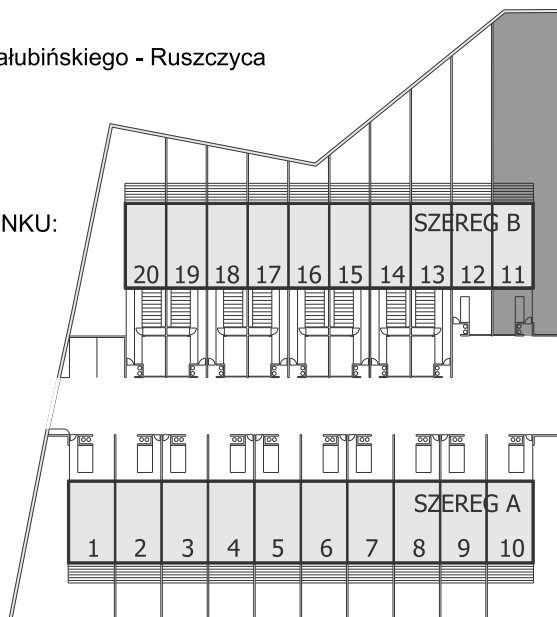

B11

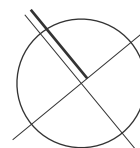

SKALA 1:1000

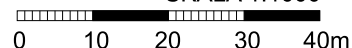

RZUT PARTERU

POZIOM $\pm 0,000m$

1.1 pokój dzienny 34.80m²

1.2 kuchnia 08.89m²

1.3 WC 01.45m²



1.4 komunikacja 08.43m²

1.5 taras z tyłu

11.67m²

RAZEM:

53.57m²

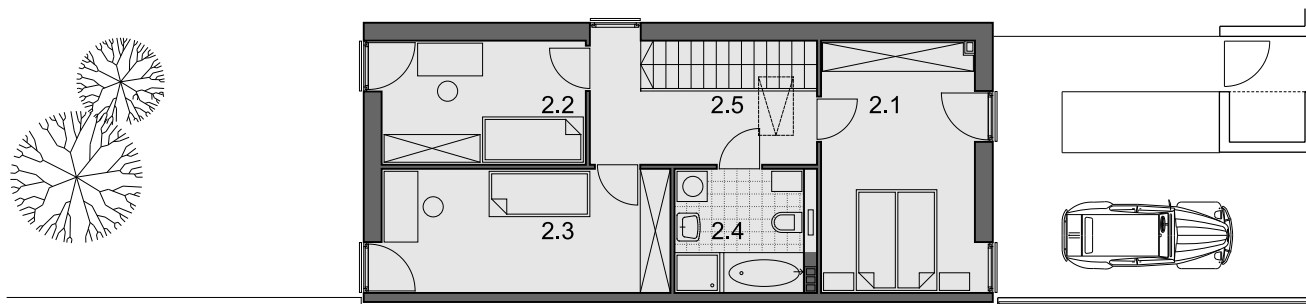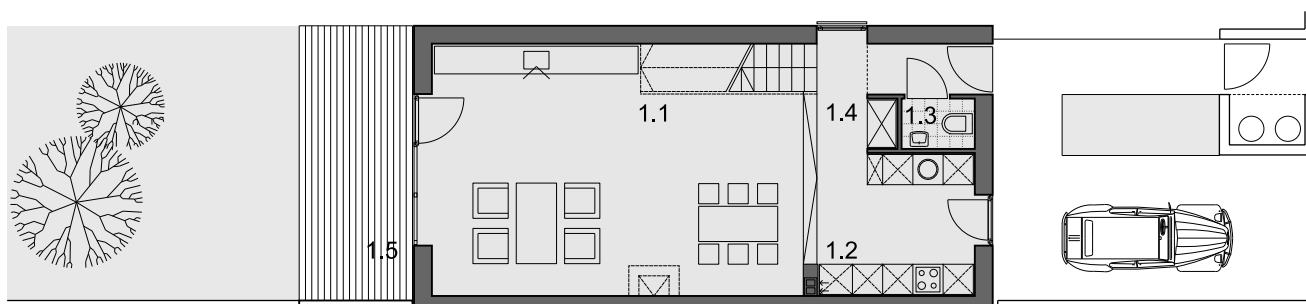

RZUT PIĘTRA

POZIOM $+2,850m$

2.1 sypialnia 15.25m²

2.2 sypialnia 09.99m²

2.3 sypialnia 14.13m²

2.4 łazienka 06.31m²

2.5 komunikacja 07.61m²


Powierzchnia dodatkowa:

poddasze nieużytk. 13.27m²

RAZEM:

53.29m²

SKALA 1:150

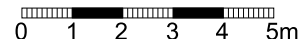

PLAN SYTUACYJNY

Koszalin, kwartał ulic Słoneczna - Chałubińskiego - Ruszczyca

POWIERZCHNIA DZIAŁKI:

211m²

POWIERZCHNIA UŻYTKOWA BUDYNKU:


106,86m²

POWIERZCHNIA ZABUDOWY:


61,93m²

KUBATURA:

401,93m³

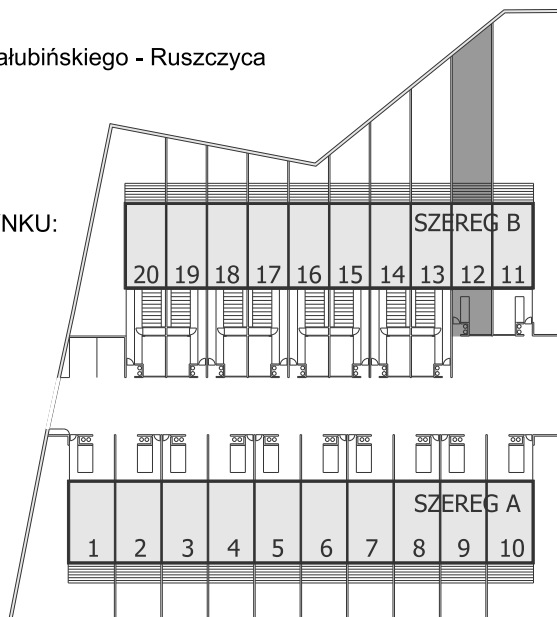

B12

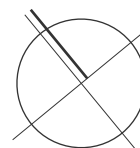



SKALA 1:1000
0 10 20 30 40m

RZUT PARTERU

POZIOM ±0,000m

1.1 pokój dzienny	34.80m ²	1.5 taras z tyłu	11.67m ²
1.2 kuchnia	08.89m ²		
1.3 WC	01.45m ²		
1.4 komunikacja	08.43m ²		

RAZEM: 53.57m²

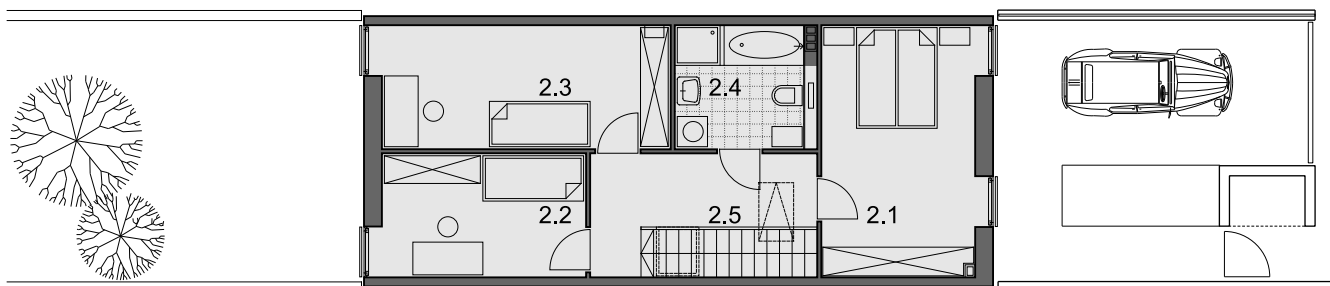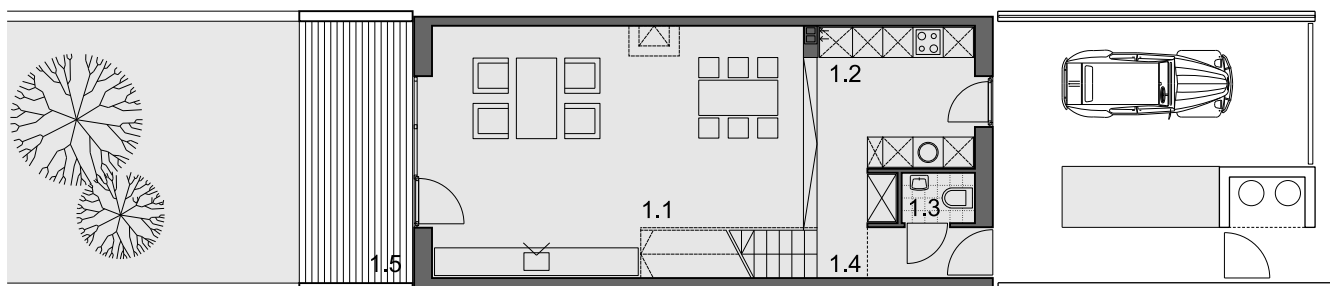

RZUT PIĘTRA

POZIOM +2,850m

2.1 sypialnia	15.25m ²	Powierzchnia dodatkowa:	
2.2 sypialnia	09.99m ²	poddasze nieużytk.	13.27m ²
2.3 sypialnia	14.13m ²		
2.4 łazienka	06.31m ²		
2.5 komunikacja	07.61m ²		

RAZEM: 53.29m²

SKALA 1:150
0 1 2 3 4 5m

PLAN SYTUACYJNY

Koszalin, kwartał ulic Słoneczna - Chałubińskiego - Ruszczyca

POWIERZCHNIA DZIAŁKI:

217m²

POWIERZCHNIA UŻYTKOWA BUDYNKU:

106,86m²

POWIERZCHNIA CARPORTU:

16,00m²

POWIERZCHNIA ZABUDOWY:


61,93m²

KUBATURA:

401,93m³



B13

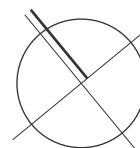

SKALA 1:1000


0 10 20 30 40m

RZUT PARTERU

POZIOM ±0,000m

1.1 pokój dzienny	34.80m ²	1.5 taras z tyłu	11.67m ²
1.2 kuchnia	08.89m ²	1.6 taras z przodu	11.50m ²
1.3 WC	01.45m ²	1.7 pom.gosp.	03.20m ²
1.4 komunikacja	08.43m ²	1.8 carport	16.00m ²

RAZEM: 53.57m²

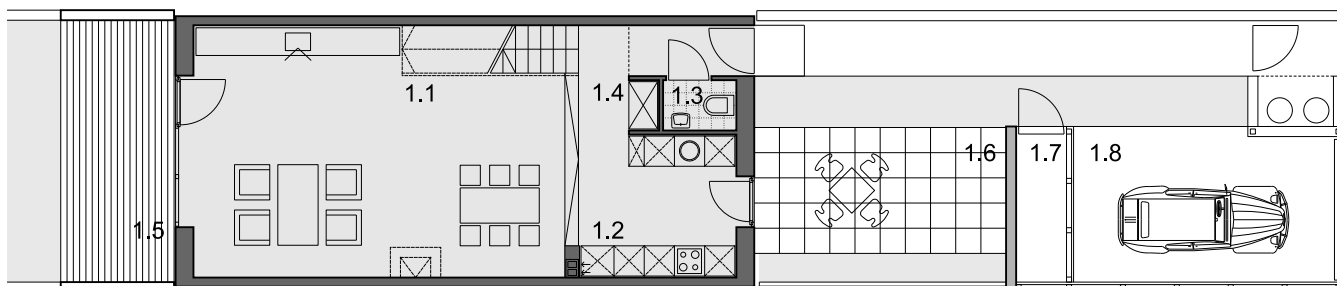

RZUT PIĘTRA

POZIOM +2,850m

2.1 sypialnia	15.25m ²	Powierzchnia dodatkowa: poddasze nieużytk. 13.27m ²
2.2 sypialnia	09.99m ²	
2.3 sypialnia	14.13m ²	
2.4 łazienka	06.31m ²	
2.5 komunikacja	07.61m ²	

RAZEM: 53.29m²

SKALA 1:150

0 1 2 3 4 5m

Przedsiębiorstwo Budowlane BUDOMAL sp.j.
Słowik - Subalski - Zięba

PLAN SYTUACYJNY

Koszalin, kwartał ulic Słoneczna - Chałubińskiego - Ruszczyca

POWIERZCHNIA DZIAŁKI:

193m²

POWIERZCHNIA UŻYTKOWA BUDYNKU:

106,86m²

POWIERZCHNIA CARPORTU:


16,00m²

POWIERZCHNIA ZABUDOWY:


61,93m²

KUBATURA:

401,93m³

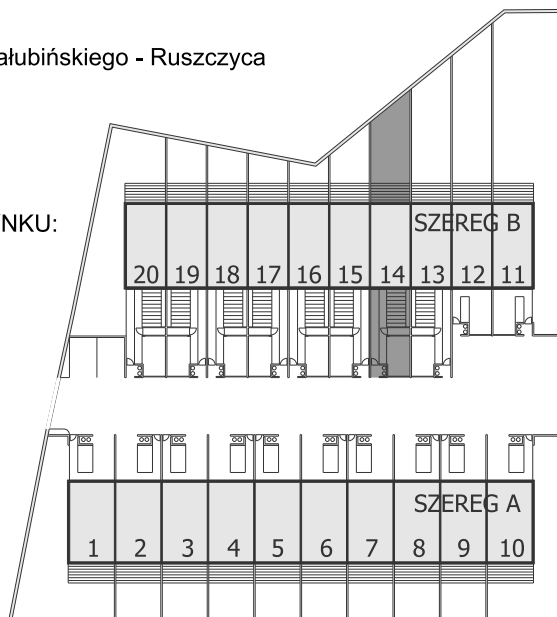

B14

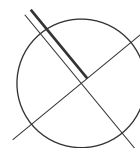

SKALA 1:1000



0 10 20 30 40m

RZUT PARTERU

POZIOM ±0,000m

1.1 pokój dzienny	34.80m ²	1.5 taras z tyłu	11.67m ²
1.2 kuchnia	08.89m ²	1.6 taras z przodu	11.50m ²
1.3 WC	01.45m ²	1.7 pom.gosp.	03.20m ²
1.4 komunikacja	08.43m ²	1.8 carport	16.00m ²

RAZEM: 53.57m²

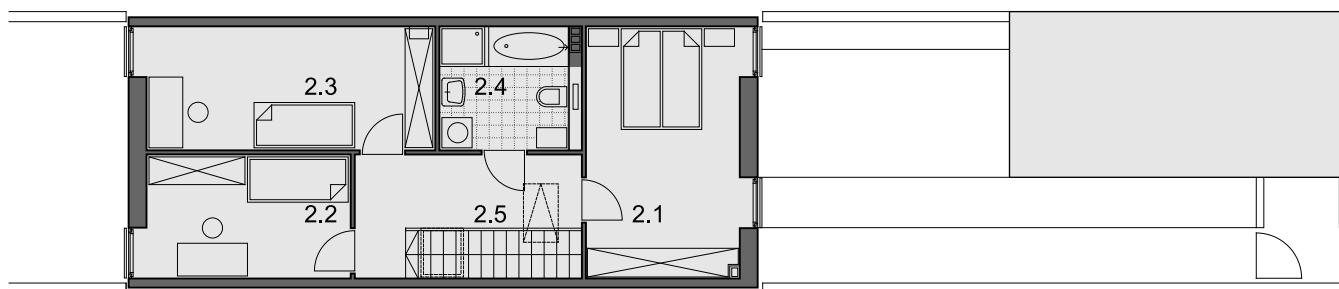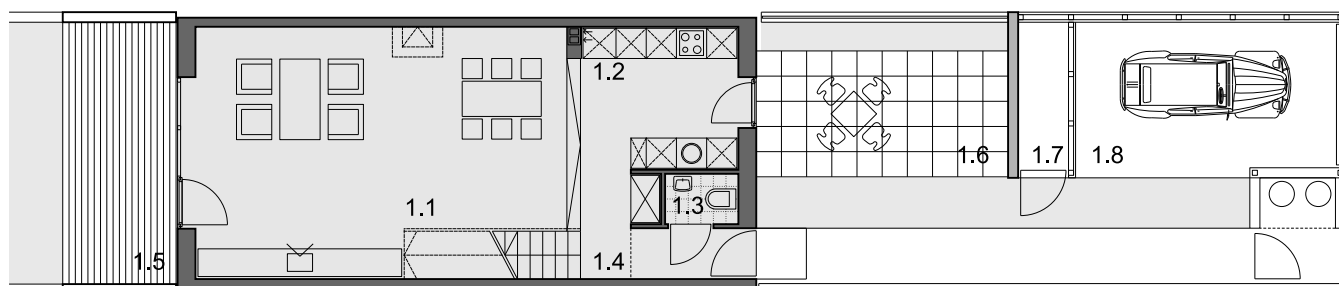

RZUT PIĘTRA

POZIOM +2,850m

2.1 sypialnia	15.25m ²	Powierzchnia dodatkowa: poddasze nieużytk. 13.27m ²
2.2 sypialnia	09.99m ²	
2.3 sypialnia	14.13m ²	
2.4 łazienka	06.31m ²	
2.5 komunikacja	07.61m ²	

RAZEM: 53.29m²

SKALA 1:150

0 1 2 3 4 5m

PLAN SYTUACYJNY

Koszalin, kwartał ulic Słoneczna - Chałubińskiego - Ruszczyca

POWIERZCHNIA DZIAŁKI:

170m²

POWIERZCHNIA UŻYTKOWA BUDYNKU:

106,86m²

POWIERZCHNIA CARPORTU:


16,00m²

POWIERZCHNIA ZABUDOWY:


61,93m²

KUBATURA:

401,93m³

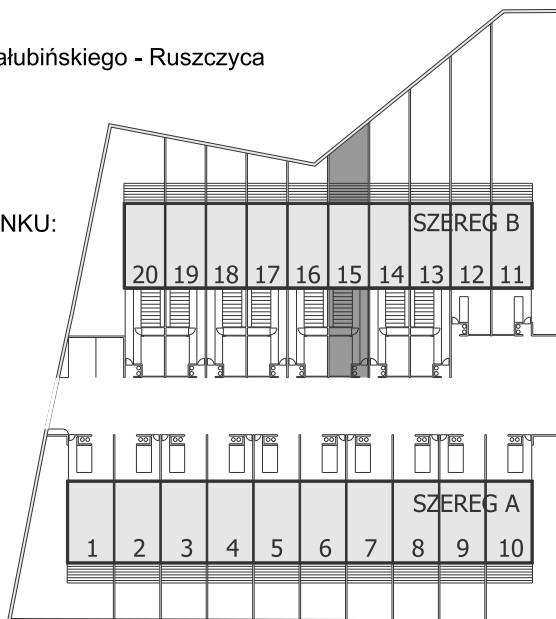

B15

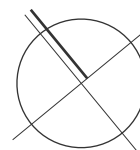

SKALA 1:1000


0 10 20 30 40m

RZUT PARTERU

POZIOM ±0,000m

1.1 pokój dzienny	34.80m ²	1.5 taras z tyłu	11.67m ²
1.2 kuchnia	08.89m ²	1.6 taras z przodu	11.50m ²
1.3 WC	01.45m ²	1.7 pom.gosp.	03.20m ²
1.4 komunikacja	08.43m ²	1.8 carport	16.00m ²

RAZEM: 53.57m²

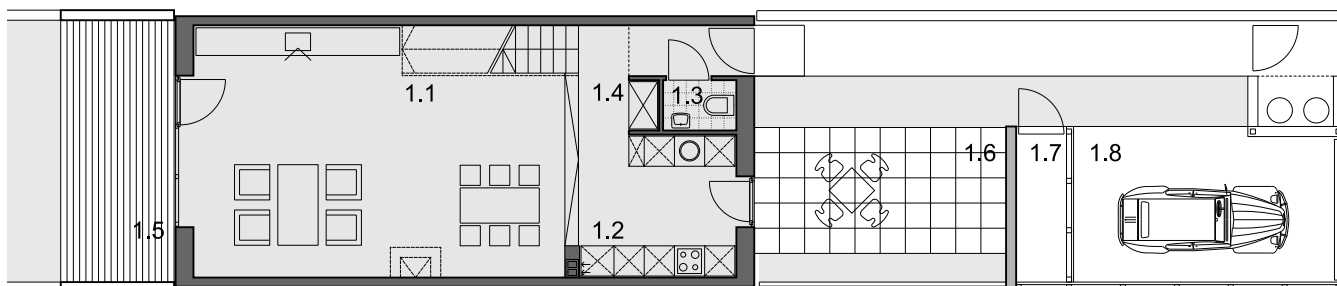

RZUT PIĘTRA

POZIOM +2,850m

2.1 sypialnia	15.25m ²	Powierzchnia dodatkowa: poddasze nieużytk. 13.27m ²
2.2 sypialnia	09.99m ²	
2.3 sypialnia	14.13m ²	
2.4 łazienka	06.31m ²	
2.5 komunikacja	07.61m ²	

RAZEM: 53.29m²

SKALA 1:150

0 1 2 3 4 5m

PLAN SYTUACYJNY

Koszalin, kwartał ulic Słoneczna - Chałubińskiego - Ruszczyca

POWIERZCHNIA DZIAŁKI:

153m²

POWIERZCHNIA UŻYTKOWA BUDYNKU:

106,86m²

POWIERZCHNIA CARPORTU:


16,00m²

POWIERZCHNIA ZABUDOWY:


61,93m²

KUBATURA:


401,93m³

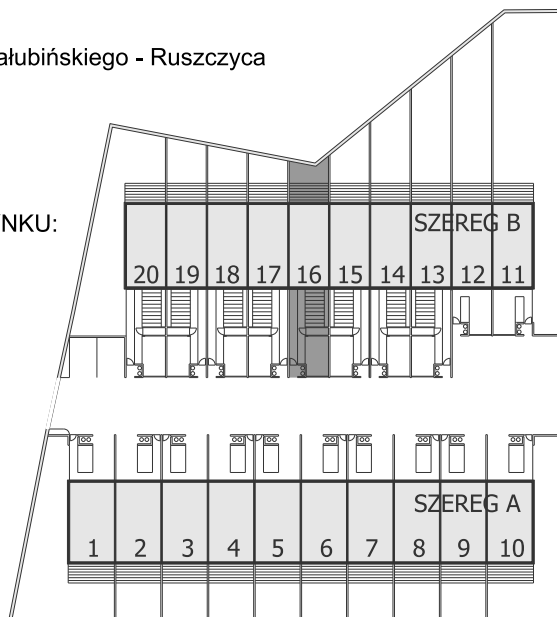

B16

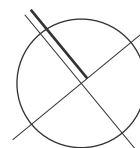

SKALA 1:1000

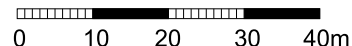


RZUT PARTERU

POZIOM ±0,000m

1.1 pokój dzienny	34.80m ²	1.5 taras z tyłu	11.67m ²
1.2 kuchnia	08.89m ²	1.6 taras z przodu	11.50m ²
1.3 WC	01.45m ²	1.7 pom.gosp.	03.20m ²
1.4 komunikacja	08.43m ²	1.8 carport	16.00m ²

RAZEM: 53.57m²

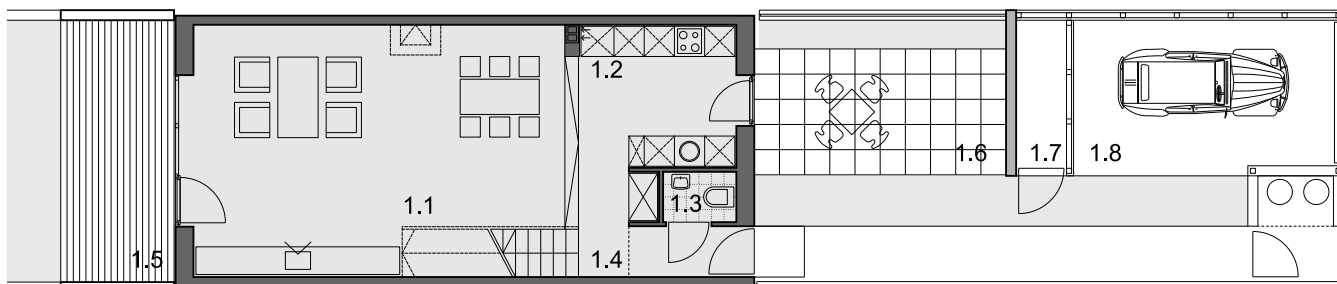


RZUT PIĘTRA

POZIOM +2,850m

2.1 sypialnia	15.25m ²	Powierzchnia dodatkowa: poddasze nieużytk. 13.27m ²
2.2 sypialnia	09.99m ²	
2.3 sypialnia	14.13m ²	
2.4 łazienka	06.31m ²	
2.5 komunikacja	07.61m ²	

RAZEM: 53.29m²

SKALA 1:150

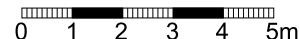

PLAN SYTUACYJNY

Koszalin, kwartał ulic Słoneczna - Chałubińskiego - Ruszczyca

POWIERZCHNIA DZIAŁKI:

157m²

POWIERZCHNIA UŻYTKOWA BUDYNKU:

106,86m²

POWIERZCHNIA CARPORTU:


16,00m²

POWIERZCHNIA ZABUDOWY:


61,93m²

KUBATURA:


401,93m³

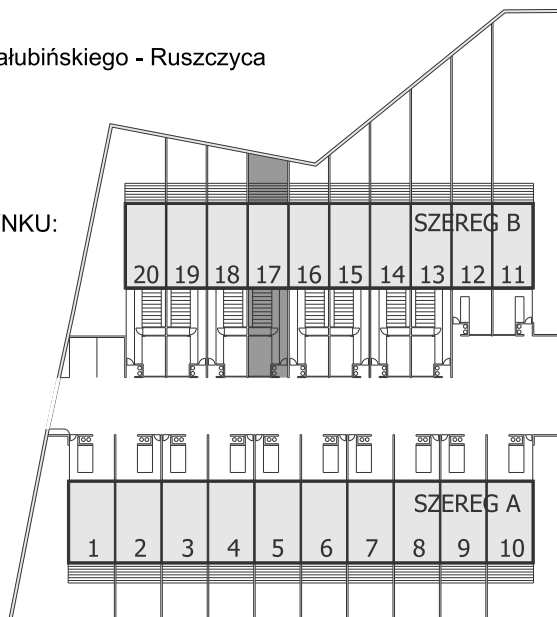

B17

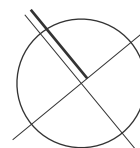

SKALA 1:1000

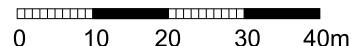


RZUT PARTERU

POZIOM ±0,000m

1.1 pokój dzienny	34.80m ²	1.5 taras z tyłu	11.67m ²
1.2 kuchnia	08.89m ²	1.6 taras z przodu	11.50m ²
1.3 WC	01.45m ²	1.7 pom.gosp.	03.20m ²
1.4 komunikacja	08.43m ²	1.8 carport	16.00m ²

RAZEM: 53.57m²

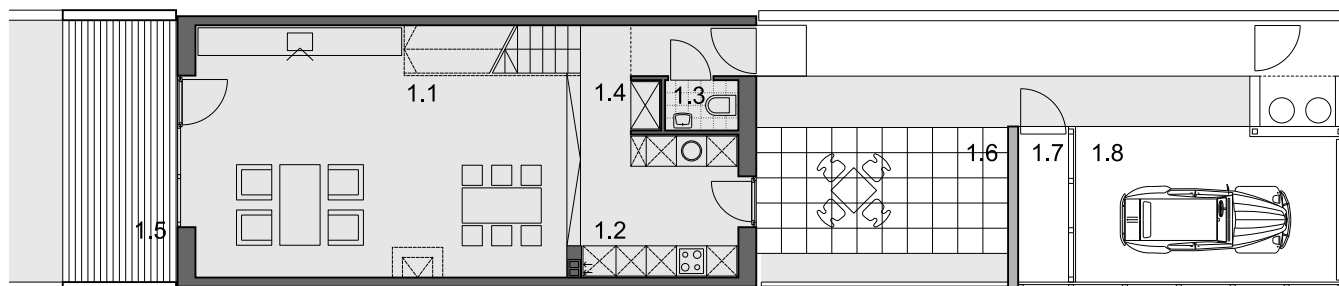


RZUT PIĘTRA

POZIOM +2,850m

2.1 sypialnia	15.25m ²	Powierzchnia dodatkowa: poddasze nieużytk. 13.27m ²
2.2 sypialnia	09.99m ²	
2.3 sypialnia	14.13m ²	
2.4 łazienka	06.31m ²	
2.5 komunikacja	07.61m ²	

RAZEM: 53.29m²

SKALA 1:150

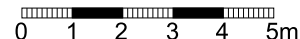

Przedsiębiorstwo Budowlane BUDOMAL sp.j.
Słowik - Subalski - Zięba

PLAN SYTUACYJNY

Koszalin, kwartał ulic Słoneczna - Chałubińskiego - Ruszczyca

POWIERZCHNIA DZIAŁKI:

162m²

POWIERZCHNIA UŻYTKOWA BUDYNKU:

106,86m²

POWIERZCHNIA CARPORTU:


16,00m²

POWIERZCHNIA ZABUDOWY:


61,93m²

KUBATURA:

401,93m³

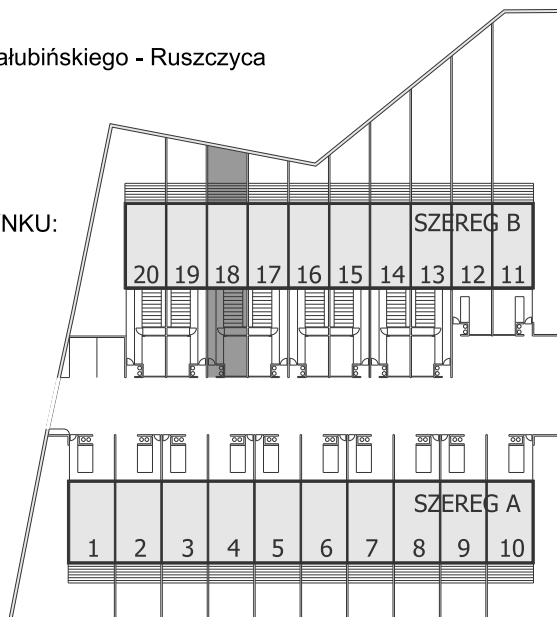

B18

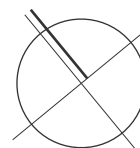

SKALA 1:1000



0 10 20 30 40m

RZUT PARTERU

POZIOM ±0,000m

1.1 pokój dzienny	34.80m ²	1.5 taras z tyłu	11.67m ²
1.2 kuchnia	08.89m ²	1.6 taras z przodu	11.50m ²
1.3 WC	01.45m ²	1.7 pom.gosp.	03.20m ²
1.4 komunikacja	08.43m ²	1.8 carport	16.00m ²

RAZEM: 53.57m²

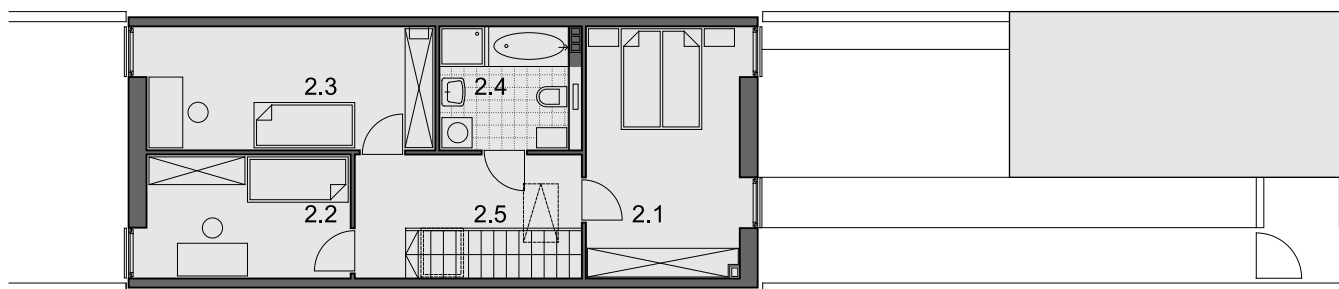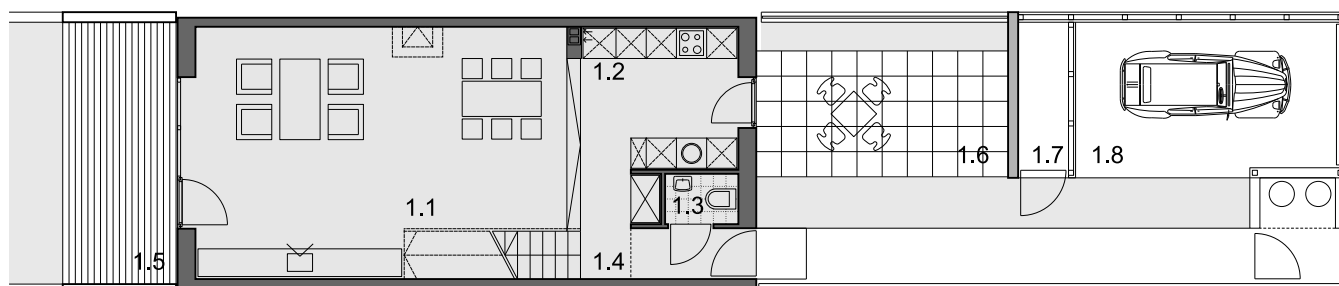

RZUT PIĘTRA

POZIOM +2,850m

2.1 sypialnia	15.25m ²	Powierzchnia dodatkowa: poddasze nieużytk. 13.27m ²
2.2 sypialnia	09.99m ²	
2.3 sypialnia	14.13m ²	
2.4 łazienka	06.31m ²	
2.5 komunikacja	07.61m ²	

RAZEM: 53.29m²

SKALA 1:150

0 1 2 3 4 5m

PLAN SYTUACYJNY

Koszalin, kwartał ulic Słoneczna - Chałubińskiego - Ruszczyca

POWIERZCHNIA DZIAŁKI:

168m²

POWIERZCHNIA UŻYTKOWA BUDYNKU:

106,86m²

POWIERZCHNIA CARPORTU:


16,00m²

POWIERZCHNIA ZABUDOWY:


61,93m²

KUBATURA:

401,93m³

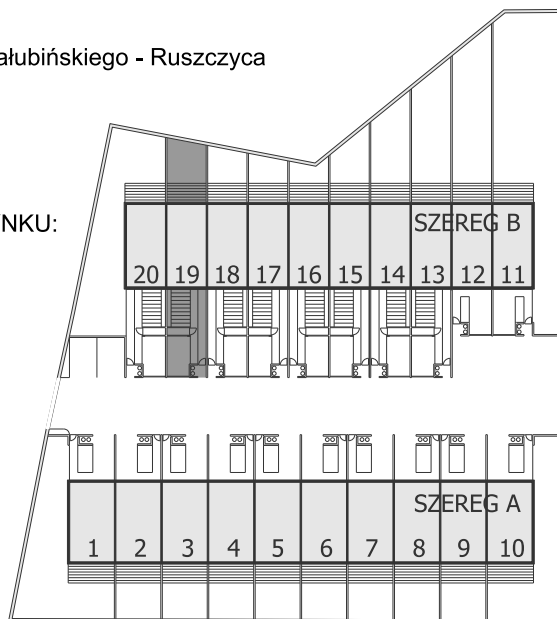

B19

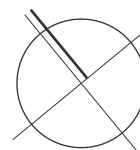

SKALA 1:1000


0 10 20 30 40m

RZUT PARTERU

POZIOM ±0,000m

1.1 pokój dzienny	34.80m ²	1.5 taras z tyłu	11.67m ²
1.2 kuchnia	08.89m ²	1.6 taras z przodu	11.50m ²
1.3 WC	01.45m ²	1.7 pom.gosp.	03.20m ²
1.4 komunikacja	08.43m ²	1.8 carport	16.00m ²

RAZEM: 53.57m²

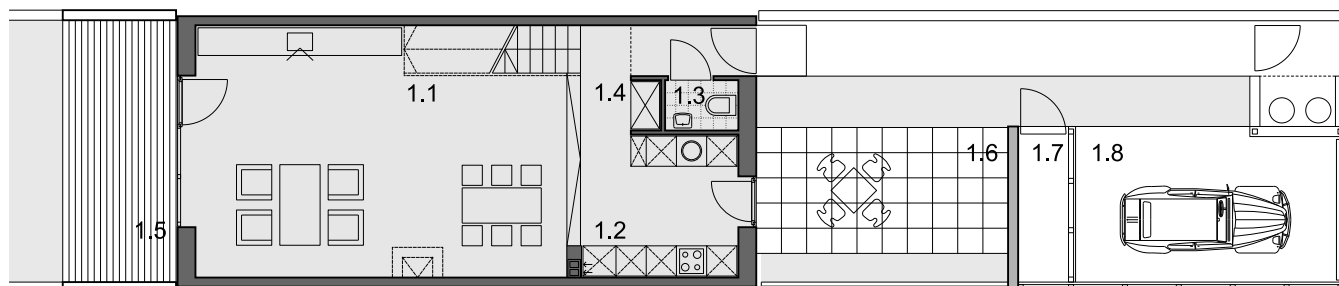

RZUT PIĘTRA

POZIOM +2,850m

2.1 sypialnia	15.25m ²	Powierzchnia dodatkowa:	
2.2 sypialnia	09.99m ²	poddasze nieużytk.	13.27m ²
2.3 sypialnia	14.13m ²		
2.4 łazienka	06.31m ²		
2.5 komunikacja	07.61m ²		

RAZEM: 53.29m²

SKALA 1:150

0 1 2 3 4 5m

Przedsiębiorstwo Budowlane BUDOMAL sp.j.
Słowik - Subalski - Zięba

PLAN SYTUACYJNY

Koszalin, kwartał ulic Słoneczna - Chałubińskiego - Ruszczyca

POWIERZCHNIA DZIAŁKI:

301m²

POWIERZCHNIA UŻYTKOWA BUDYNKU:

106,86m²

POWIERZCHNIA CARPORTU:


16,00m²

POWIERZCHNIA ZABUDOWY:


61,93m²

KUBATURA:


401,93m³

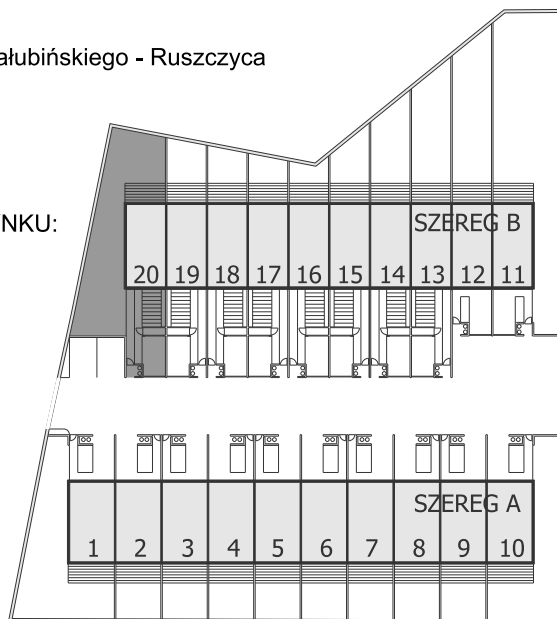

B20

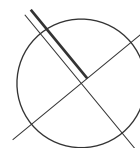

SKALA 1:1000


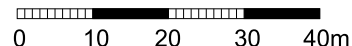


RZUT PARTERU

POZIOM ±0,000m

1.1 pokój dzienny	34.80m ²	1.5 taras z tyłu	11.67m ²
1.2 kuchnia	08.89m ²	1.6 taras z przodu	11.50m ²
1.3 WC	01.45m ²	1.7 pom.gosp.	03.20m ²
1.4 komunikacja	08.43m ²	1.8 carport	16.00m ²

RAZEM: 53.57m²

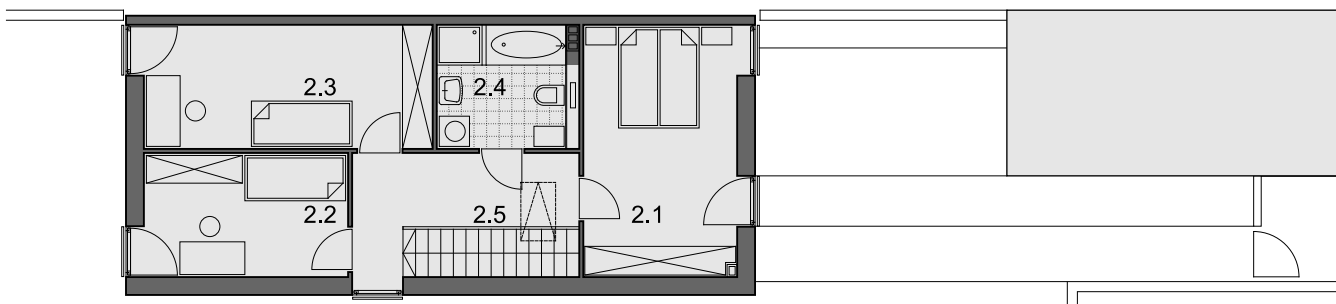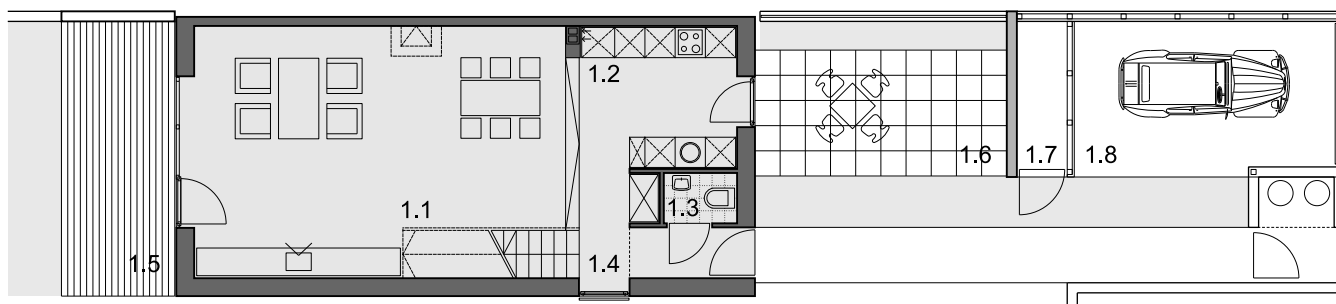


RZUT PIĘTRA

POZIOM +2,850m

2.1 sypialnia	15.25m ²	Powierzchnia dodatkowa:	
2.2 sypialnia	09.99m ²	poddasze nieużytk.	13.27m ²
2.3 sypialnia	14.13m ²		
2.4 łazienka	06.31m ²		
2.5 komunikacja	07.61m ²		

RAZEM: 53.29m²

SKALA 1:150

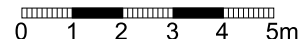

Przedsiębiorstwo Budowlane BUDOMAL sp.j.
Słowik - Subalski - Zięba